


Aantal mogelijke bezoekers Odulphuskerk

alle personen op 1,5 meter afstand.

Balkon liever leeg i.v.m. opstijgende lucht.

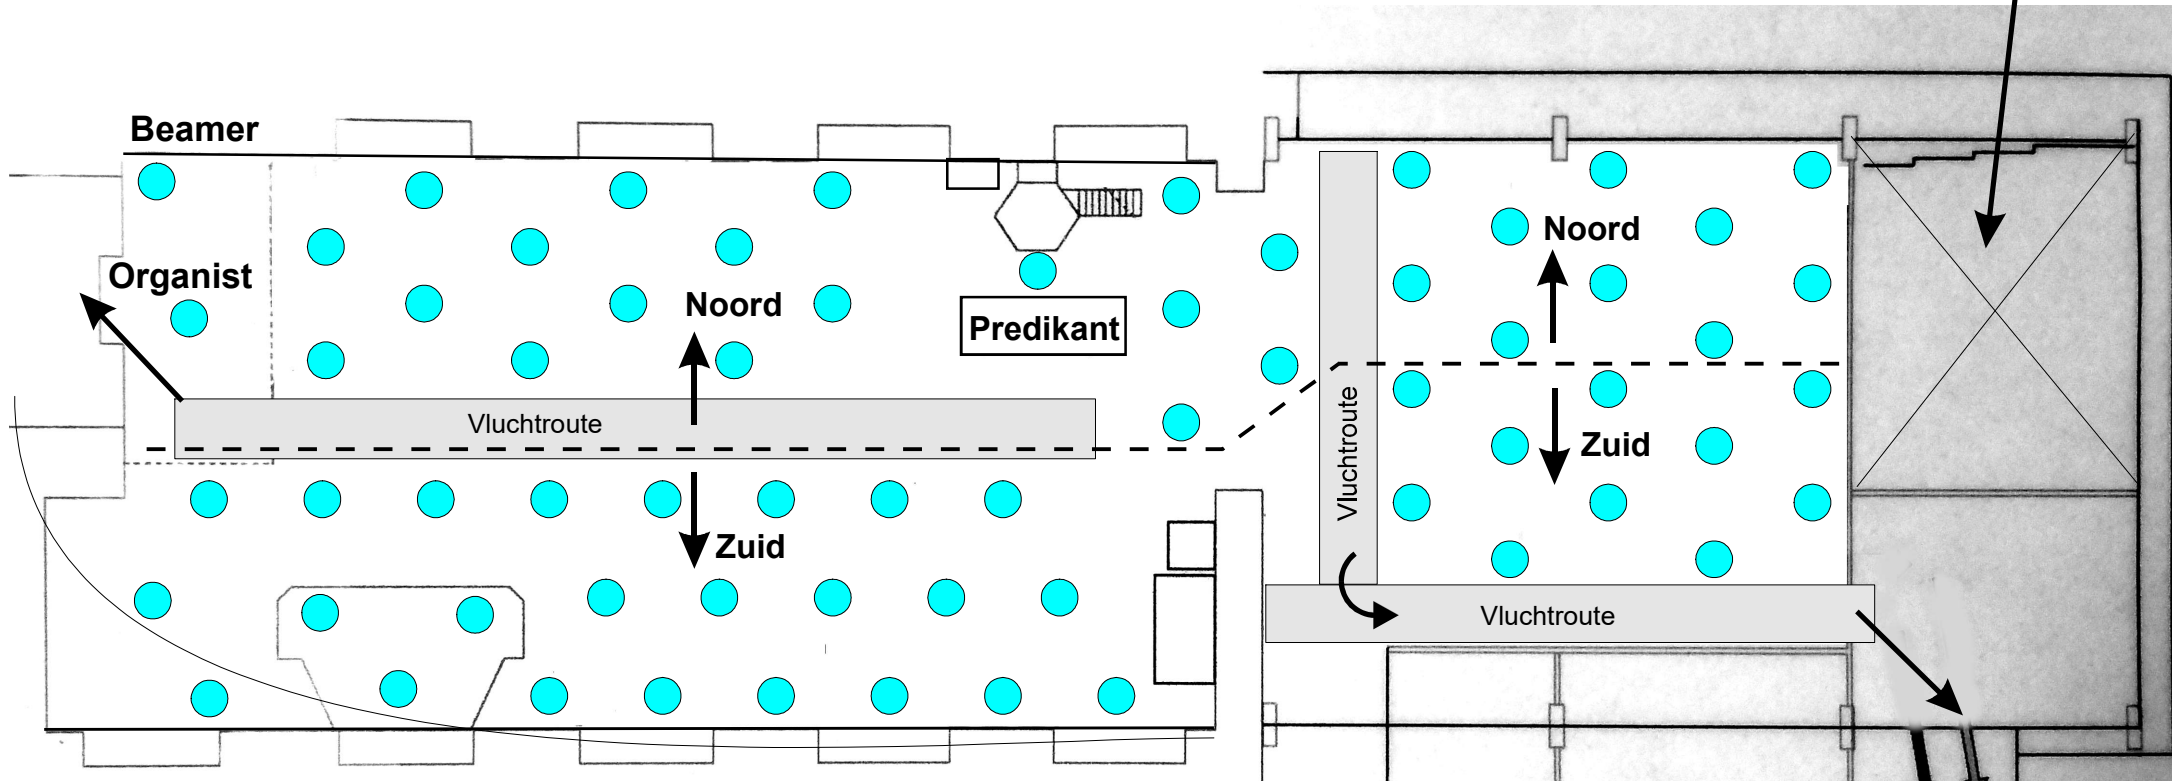

Oude kerk 44 personen

Nieuwe kerk 20 personen

Schaal plm. 1:100

Plan 1,5 meter (2)

